

#scuolagreenpark


Elaborato Progettuale

Classe 5[^]D

Istituto Comprensivo Dolianova

Parco Fluviale

STATO DI PROGETTO
 planimetria generale ed uso del suolo SCALA 1 : 5000

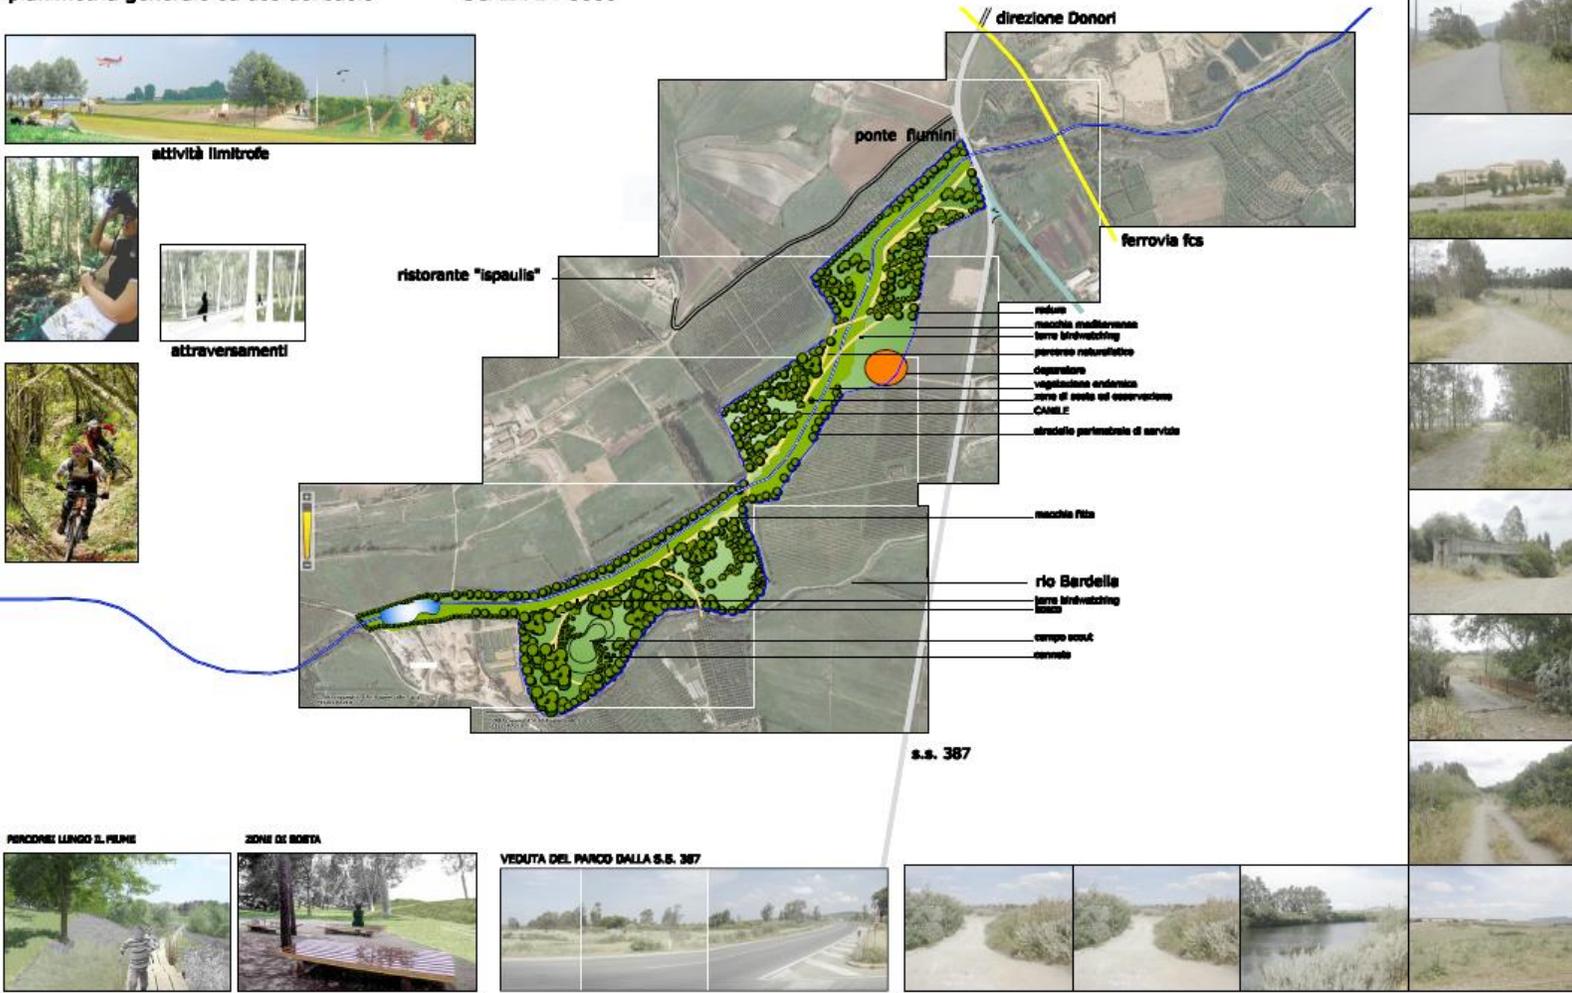

I materiali che ricicleremo...



diventeranno...



... fioriere





... angolo relax





... vasi green con sementi



... sedie fantasia

